

PLAN DRESSE POUR ENQUETE PUBLIQUE

Commune de Bremblens

Propriétaires :	Parcelle :	Désignations RF :	Surfaces :
Damien et Sanela CADOUX	326	Habitation N°ECA 294	80 m ²
		Garage N°ECA 347	36 m ²
		Jardin	885 m ²
			<u>1'001 m²</u>

Plan RF N° 2001 (mensuration graphique numérisée)

CN 1242 au 1:25'000

Coord. moy.: 2°52'390 / 1°15'325 (MN95)

Alt. moy.: 465 m

Affectation réglementaire : Zone du village B
RCPAPC approuvé par l'autorité compétente le 17.07.1991
et modifié le 16.07.2002

Lim. constr. selon plan d'affectation fixant la limite
des constructions à l'intérieur de la localité du 16.07.2002

Affectation réglementaire selon PACom mis à l'enquête:
Zone centrale 15 LAT
- aire des aménagements extérieurs

Lim. constr. selon PACom à l'enquête

DSB : III

Zone de danger naturel: ---

Secteur de protection des eaux : üB

Note de recensement architectural : ---

La réalisation du projet implique une mise à jour du plan RF

Objet : - Construction d'une piscine enterrée chauffée et d'un Spa

Attestation d'enquête :


Les propriétaires :

BR+
INGÉNIEURS GÉOMÈTRES BREVETÉS

BR PLUS INGÉNIEURS SA
Rue de la Plaine 68 · CP
1401 Yverdon-les-Bains
T +41 24 425 45 94
yverdon@br-plus.ch
www.br-plus.ch

Yverdon-les-Bains, le 13 août 2025

David VARIDEL
Ingénieur géomètre breveté

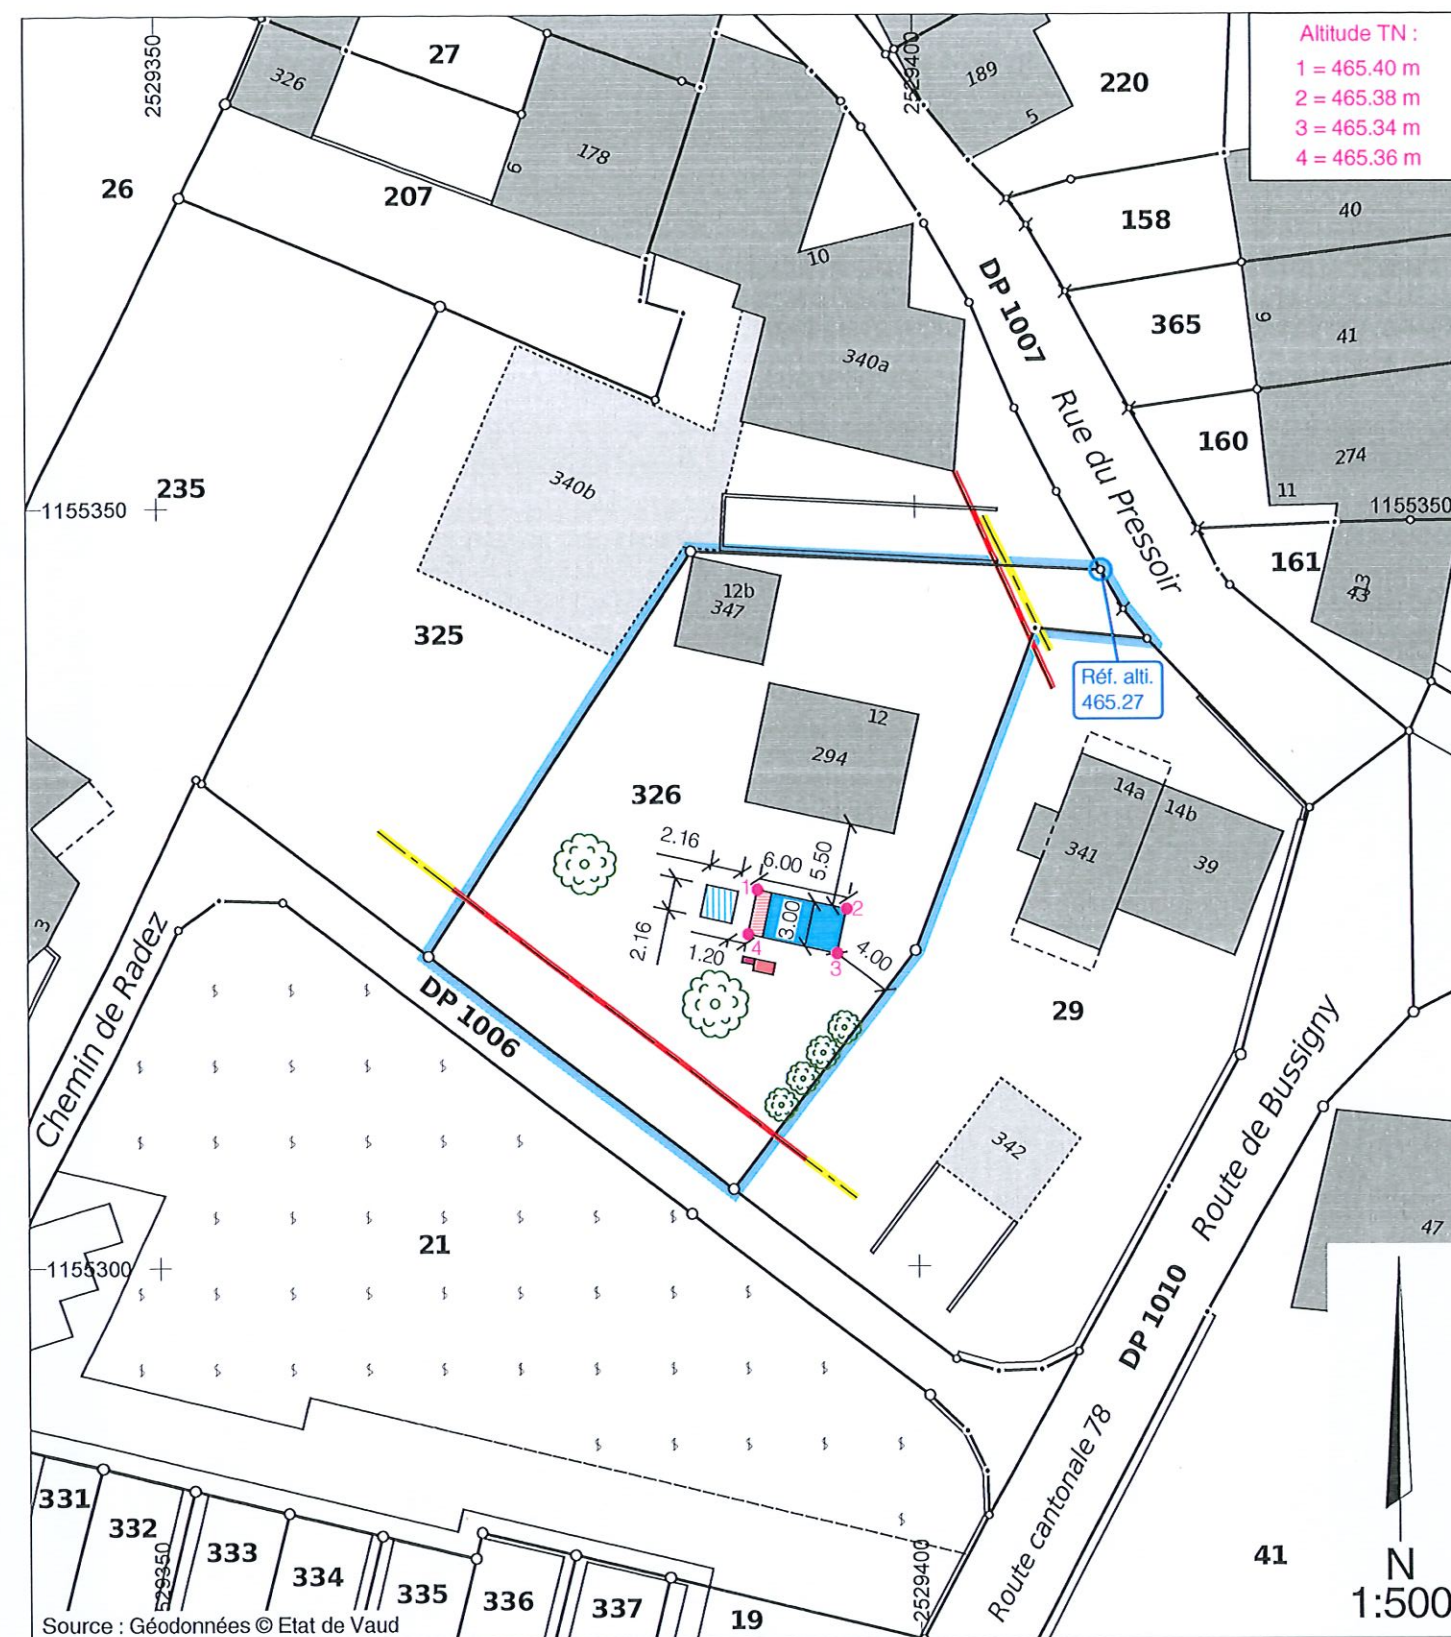

Légende:

Armoire technique

PAC

Volet immergé

Arbre à conserver

Piscine

Spa

Parcelle concernée

Le traitement des eaux se fera avec un filtre à cartouche, pas d'évacuation prévue vers les collecteurs communaux

Propriétaires voisins :

P. 29 : PPE Bremblens 5622/29-1 à 2
P. 325 : PPE Bremblens 5622/325-1 à 6

Servitude concernée par le projet : ---

Mention :

N°ID.010-2018/001531 : Mutation de projet avec abonnement différé

N° dossier YVE :
5848-100
Dess.: CBO / Ctrl: PTU