

Commune de Bremblens

Situation : Les Uttins 1a à 1d
 Echelle : 1:500
 Mensuration : graphique numérisée

Coord. moyenne : © 2'529'595 / 1'155'180
 Altitude moyenne : 471 m
 Dossier technique : 117'452.001 / LF-SP

Propriétaires : PPE 208-1 : GÉLY David et Melinda
 PPE 208-2 : ANZEVUI Jean-Pierre et ROH ANZEVUI Yael
 PPE 208-3 : KROLAK Sébastien et LOPIZZO Edyta
 PPE 208-4 : KOZIKIS Konstantin et KAROTKAYA Natalya





Parcelle n°: 208	Habitation n°317	90 m ²
	Habitation n°318	90 m ²
	Habitation n°319	90 m ²
	Habitation n°320	90 m ²
	Jardin	2'181 m ²
	Route, chemin	229 m ²
		2'770 m²


Affectation : zone d'habitation individuelle A
 Limite des constructions au DP : ---
 Recensement architectural : ---
 Degré de sensibilité au bruit : II
 Secteur de protection des eaux : ÜB
 Mention : 2014/3281; Gages sur les parts ID 2014/2174
 Dérogation : à l'art. 21 du RPGA (distance limite local technique enterré, autorisé s'accord du voisin)

Plan de situation dressé pour demande d'autorisation :

Construction d'une piscine extérieure enterrée avec local technique, construction d'un mur de soutènement, abattage de 2 arbres

La réalisation du projet implique une mise à jour du plan RF

Sceau de la Municipalité 	Les propriétaires   Morges, le 21 août 2024 Le géomètre breveté A. Guex 
---	---

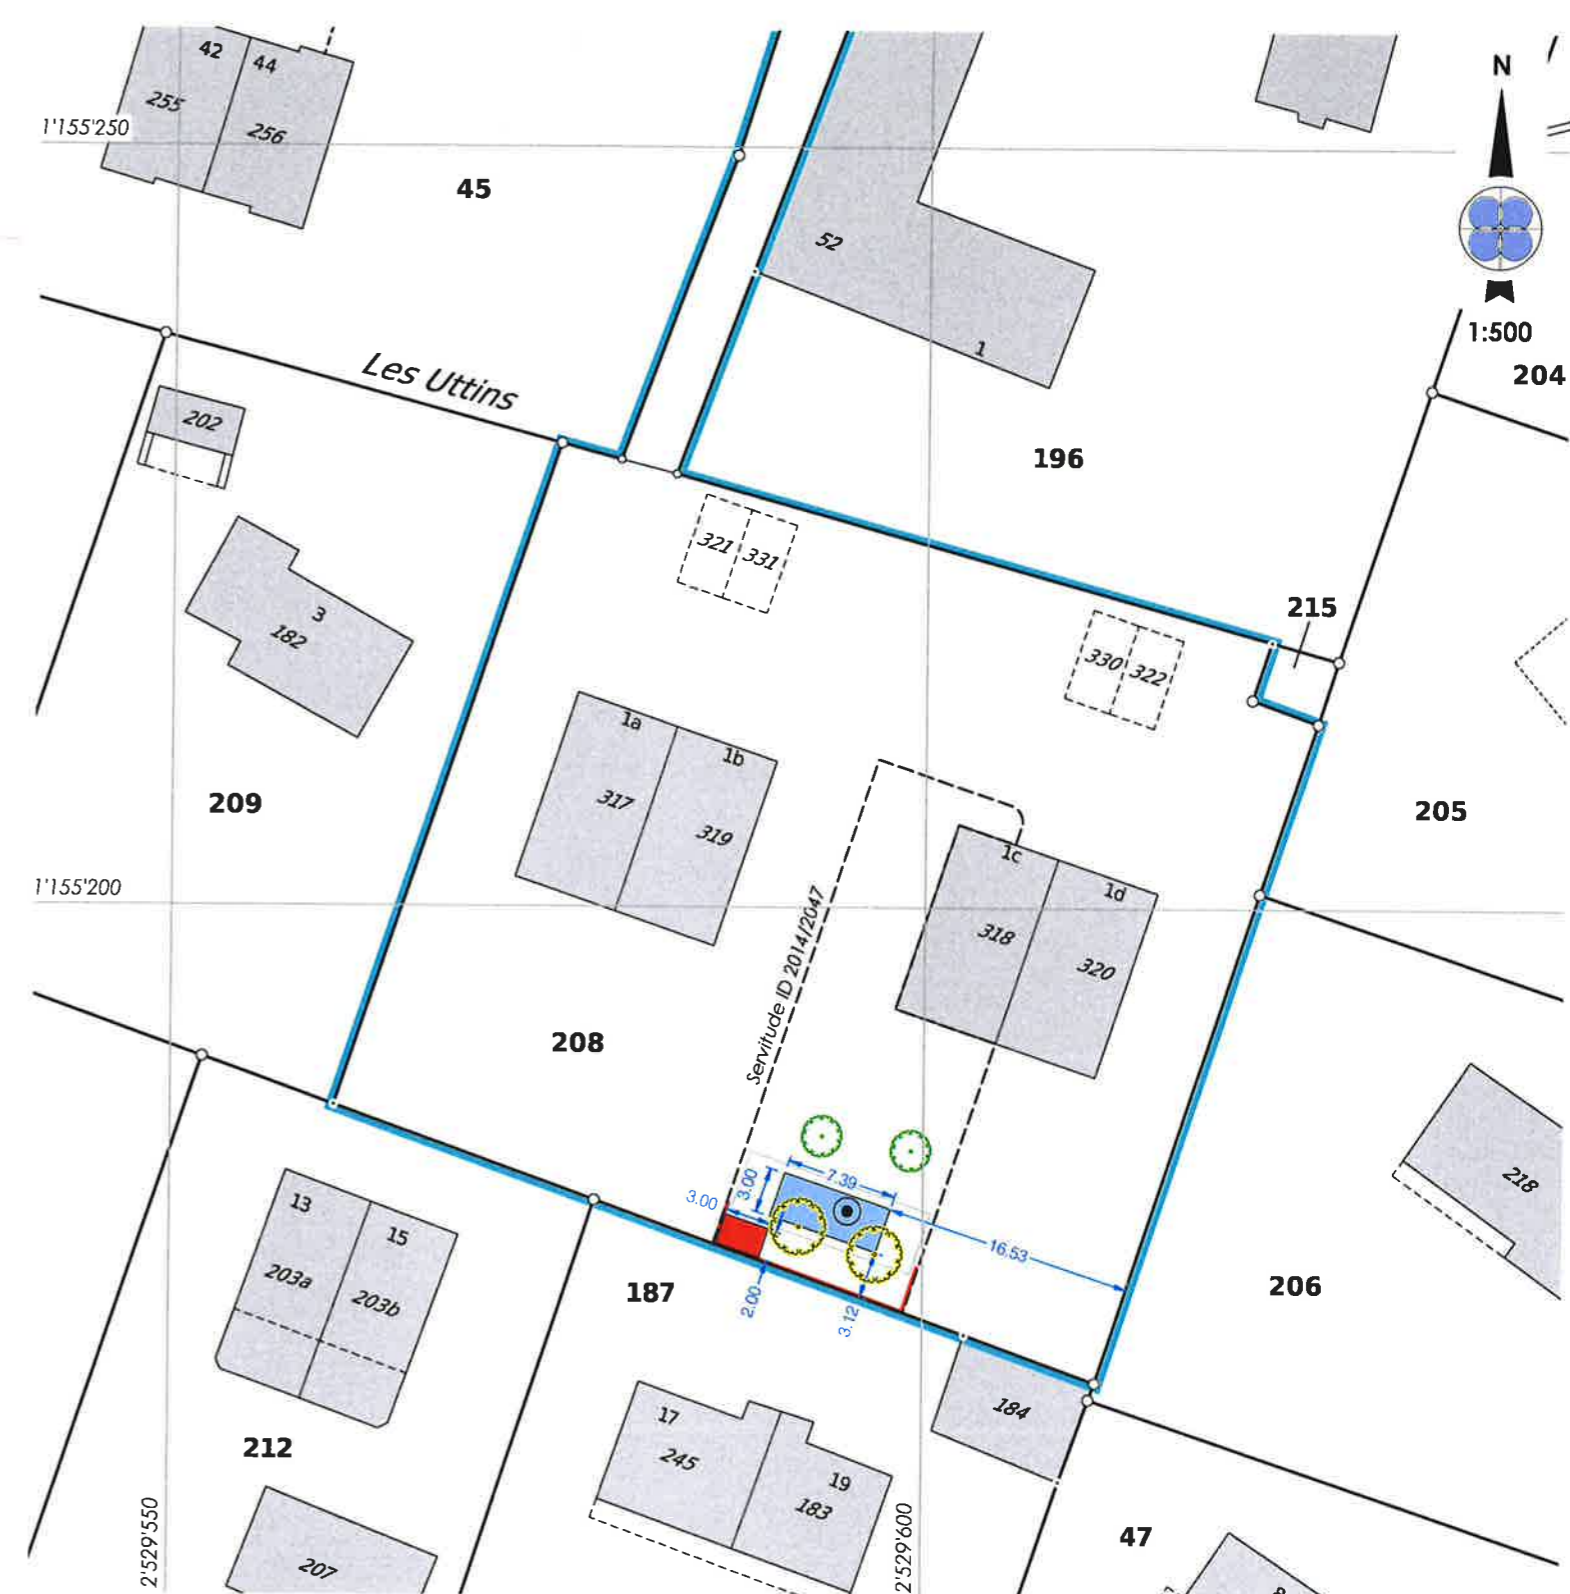

Servitudes existantes

187517	C	Passage à pied, pour véhicules, ID 2001/1958
187517	C	Canalisation(s), ID2001/1965
187518	CD	Canalisation(s), ID2001/1969
191331	C	Passage à pied, pour véhicules, ID 2001/1961
2001/897	C	Voisinage : Vues droites, ID 2001/1963
2014/3281	C	Usage d'une place de parc extérieure couverte A1, ID 2014/2037
2014/3281	C	Usage d'une place de parc extérieure couverte A2, ID 2014/2038
2014/3281	C	Usage d'une place de parc extérieure couverte C1, ID 2014/2039
2014/3281	C	Usage d'une place de parc extérieure couverte D1, ID 2014/2040
2014/3281	C	Usage d'une place de parc extérieure non-couverte A2, ID 2014/2041
2014/3281	C	Usage d'une place de parc extérieure non-couverte B2, ID 2014/2042
2014/3281	C	Usage d'une place de parc extérieure non-couverte C2, ID 2014/2043
2014/3281	C	Usage d'une place de parc extérieure non-couverte D2, ID 2014/2044
2014/3281	C	Usage de jardin-terrasse, ID 2014/2045
2014/3281	C	Usage de jardin-terrasse, ID 2014/2046
2014/3281	C	Usage de jardin-terrasse, ID 2014/2047, figurée
2014/3281	C	Usage de jardin-terrasse, ID 2014/2048

Propriétaires voisins

45	PPE 5622/ 254 à 265
47	PPE 5622/ 223 à 224
187	PPE 5622/ 237 à 240
196	PPE 5622/ 196-1 à 196-3
205	PPE 5622/ 205-1 à 205-2
206	Longchamp Michèle Langchamp Roland
209	Bozonnet Yvonne, Philippe et François et Aguet Aurélie
212	Buchs Gertrud et Pierre Michel Rauber Henriette Irène Cullen Jean-Raymond
215	Romande Energie

Légende

	Piscine
	Local technique enterré
	Mur
	Arbres à abattre
	Arbres à planter


m:\bremblens\117452\001-enquete\enquete.dwg

GEODONNEE © ETAT DE VAUD

Pour les cotes de détail, voir le plan de l'architecte

Ce plan ne peut être diffusé que dans le cadre de l'objet cité en titre.

Il ne saurait être utilisé à d'autres fins ni modifié sans l'accord préalable express de son auteur.

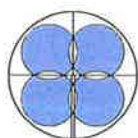

BBHN SA
 Ingénieurs EPF-HES
 Géomètres brevetés

GÉOMATIQUE • GÉNIE CIVIL • AMÉNAGEMENT DU TERRITOIRE

MORGES Avenue de Conay 17b • 1110 Morges • T 021 811 40 40
 EPALINGES Rte de la Croix-Blanche 42 • CP 47 • 1066 Epalinges • T 021 623 13 13

membre
sia



ISO 9001:14001 : 2015