

PLAN DE SITUATION DRESSÉ POUR MISE À L'ENQUÊTE
COMMUNE DE BREMBLENS

Parcelle : 144	Désignation cadastrale :	
Propriété de : Keuffer dit Barrelet Yvan	Habitation ECA 151	117 m ²
	Bâtiment agricole ECA 152	299 m ²
	Bâtiment agricole ECA 153	557 m ²
	Bâtiment agricole ECA 187	444 m ²
	Champ, pré, pâturage	45'527 m ²
	Forêt	8'064 m ²
	Surface totale	55'008 m ²

Assainissement thermique de la toiture et
agrandissement de 2 châssis rampants

Mensuration graphique numérisée Plan RF n° 2004 Coord. moy. : 2'529'800 / 1'156'190 Altitude moyenne : ~469 m	Zone agricole 16 LAT Secteur de protection des eaux : üB D.S.B. = III Note de recensement architectural : > ECA 151, 152, 153 et 187 = note 6
--	---

SERVITUDES : 010-151619 (D) Canalisations : prise d'eau 010-2007/4038/0 (C) Droit d'habitation	MENTIONS : 010-154179 # Interdiction de morcellement CHARGES FONCIERES : Aucune
--	---

La réalisation de ce projet n'implique pas une mise à jour du plan RF

Le propriétaire :




Géomètre breveté
Rue de l'Industrie 3
1373 Chavornay
024 510 38 00
contact@kadastre.ch
www.kadastre.ch

J-F. ROLLE
Ing.-géomètre breveté

Chavornay, le 20 mai 2026

Dessin : IM
Dossier technique : 1658-01-V1

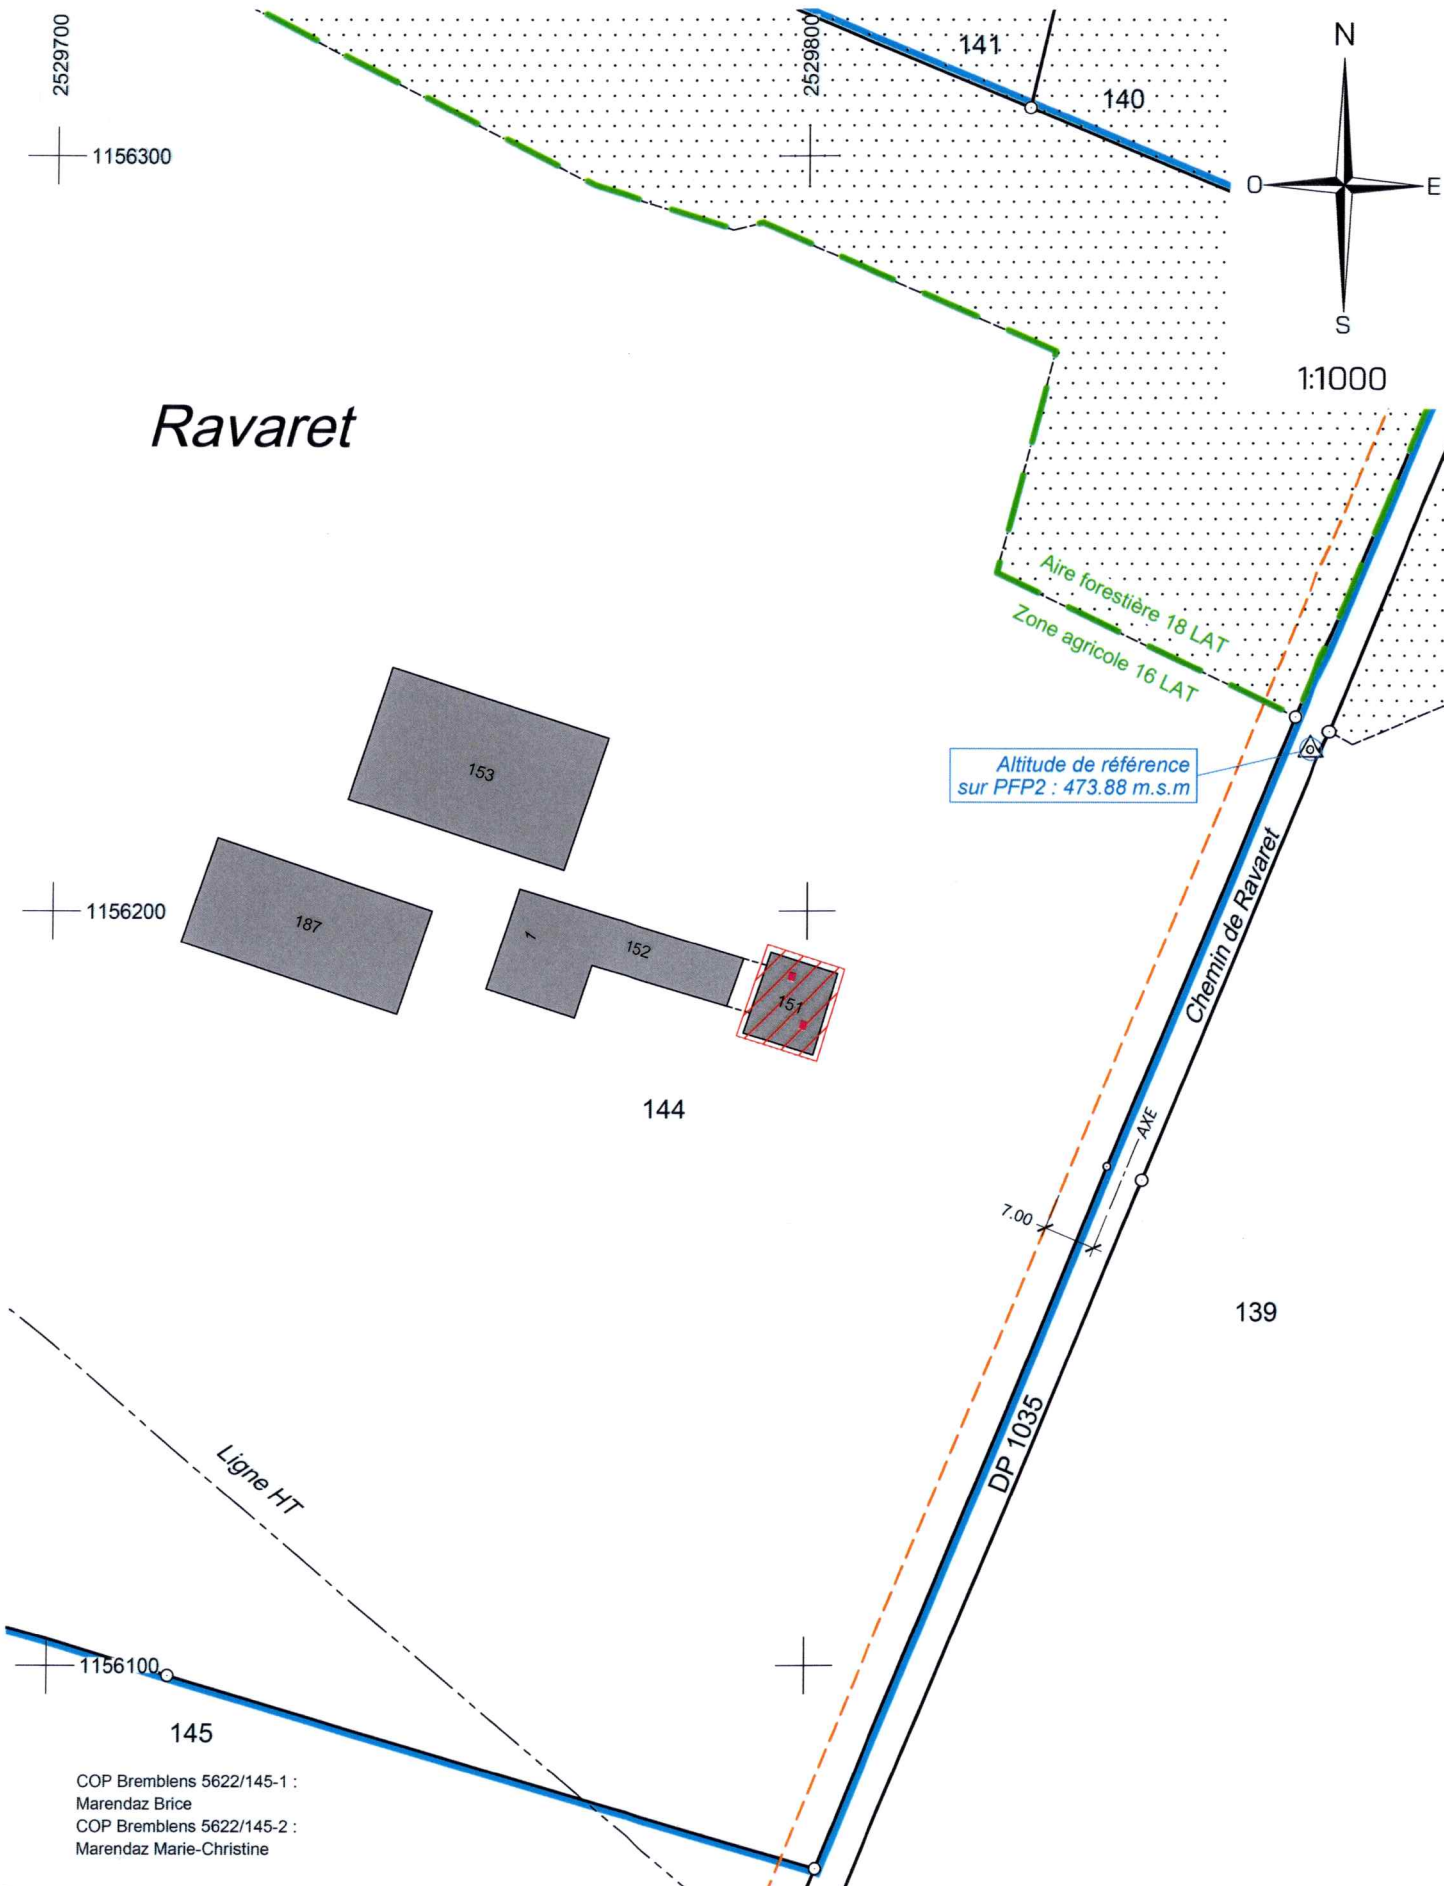

- Légende :
- Assainissement thermique de la toiture
 - Châssis rampants agrandis
 - Limite des constructions selon art. 36 LRou
 - Détails des constructions selon plan d'architecte