

PLAN DRESSE POUR ENQUETE COMPLEMENTAIRE

Commune de Bremblens

Propriétaires :	Parcelle :	Désignations RF :	Surfaces :
Anina Martina GERTSCH et	181	Bâtiment N°ECA 97	94 m ²
Beatriz PEREZ		Bâtiment N°ECA 148	18 m ²
		Jardin	890 m ²
			<u>1'002 m²</u>

Plan RF N°2003 (mensuration graphique numérisée)

Coord. moy.: 2'529'080 / 1'155'245

Affectation réglementaire : Zone d'habitation de très faible densité 15 LAT - B

RPAC approuvé par l'autorité compétente le 17.11.2025

DSB : II

Secteur de protection des eaux : ÜB

Note du recensement architectural : N°ECA 97, note 6

Dangers naturels : ---

CN 1242 au 25'000

Alt. moy.: 452 m

Lim. constr. selon PA du village
approuvé le 23.06.1931

La réalisation du projet implique une mise à jour du plan RF

Objet : Rénovation de la villa existante, rénovation et extension de la véranda, production de chaleur par géothermie et modification des aménagements extérieurs

Attestation d'enquête :

Les propriétaires :


(Signature)

BR⁺
INGÉNIEURS GÉOMÈTRES BREVETÉS

BR PLUS INGÉNIEURS SA
Rue de la Plaine 68 · CP
1401 Yverdon-les-Bains
T +41 24 425 45 94
yverdon@br-plus.ch
www.br-plus.ch

Yverdon-les-Bains, le 08 avril 2026

(Signature)
David VARIDEL
Ingénieur géomètre breveté

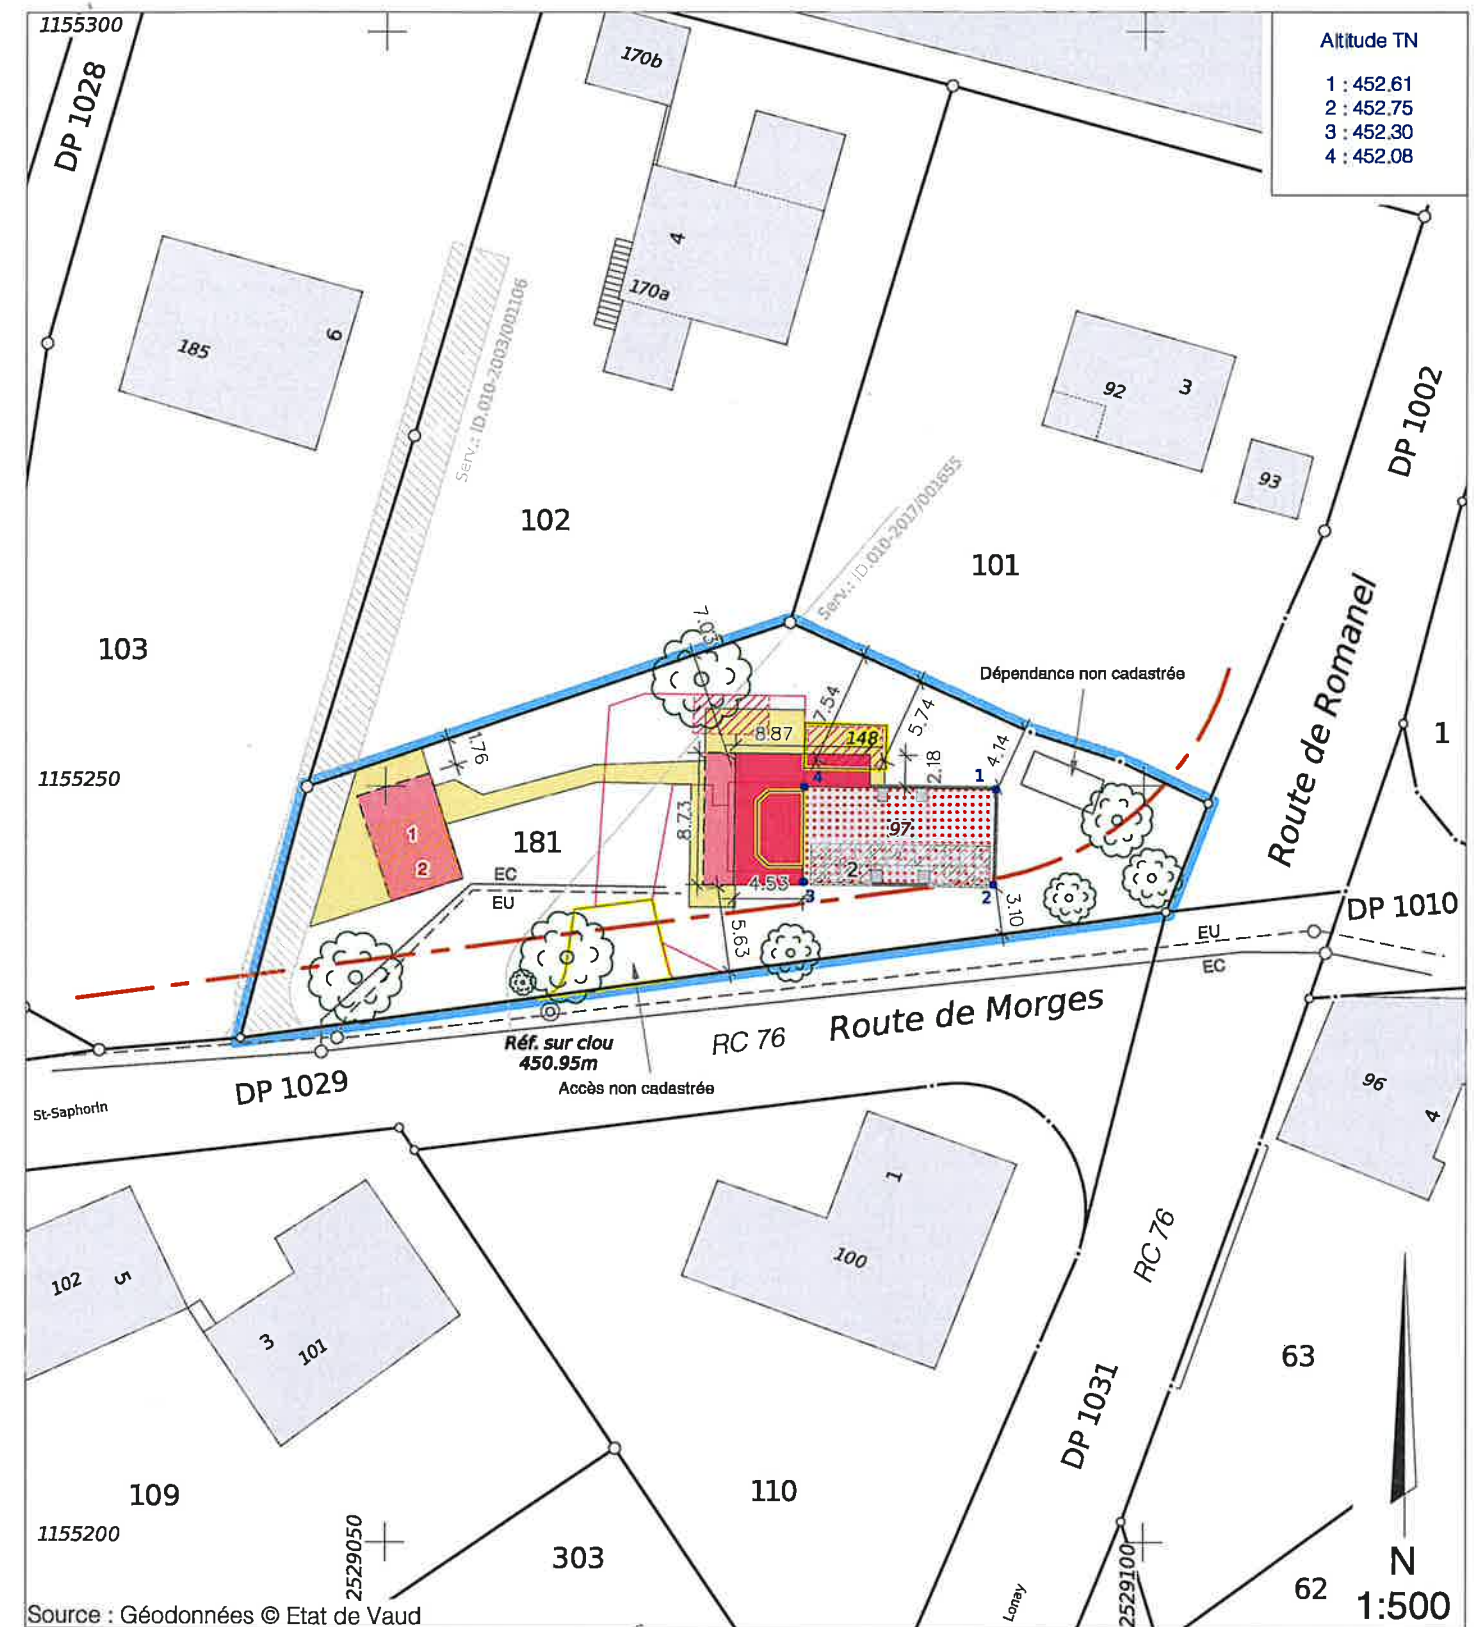

Légende :

- | | | |
|-----------------------------|----------------------------------|--------------------|
| Bâtiment | A démolir | Arbres à abattre |
| Transformations intérieures | Enquête CAMAC n°241126 | Arbres à conserver |
| Couvert | Enquête CAMAC n°241126 | Parcelle concernée |
| Place de parc | éléments non réalisés ou démolis | |
| Accès nouveau | Canalisations existantes | |

Les raccordements EU et ES sont sans changement

Propriétaires voisins :

P.101: Rosa et Sarah Jade KLEMENIUK
P.102: Serge et Catherine Tourqia PITTET
P.103: ARIMCO Sàrl

Servitudes concernées par le projet :

N°ID.010-2003/001106: Passage à pied et pour tous véhicules
N°ID.010-2017/001655: Canalisations : conduite d'eau potable

Mention :

N°ID.010-2026/000168: Voir RF

N° dossier YVE:

5771-201

Dess.: CBO / Ctrl: PTU