

PLAN DE SITUATION DRESSÉ POUR ENQUÊTE COMMUNE DE BREMBLENS

Plan n° 2002 Parcelle n° 42

Propriété de PPE Bremblens 5622/42-3 BOURQUI Cyril Jérôme ½ et BOURQUI Emilie Joséphine (JAUNIN) ½
PPE Bremblens 5622/42-4 JAUNIN Claude Alain (JAUNIN) et JAUNIN Danièle (COLLET)

Construction en faveur de 5622/42-4

Réalisation d'une piscine avec aménagement extérieur

Echelle 1:500

Coordonnées moyennes : E = 2'529'385
N = 1'155'215

Altitude moyenne : env. 457 m

Affectation du sol : Zone d'habitation de très faible densité

15 LAT-B

Degré de sensibilité au bruit : II

Secteur de protection des eaux : ÜB

Note au recensement architectural : Aucune

La réalisation du projet implique une mise à jour du plan RF

Géodonnées © Etat de Vaud

Désignations cadastrales de la parcelle n° 42 :

Habitation n° 270	88 m ²
Habitation n° 269	112 m ²
Jardin	1'621 m ²
	<u>1'821 m²</u>

Mention :

Aucune

Servitudes :

(C) Usage de terrasse, jardin et places de parc ID : 2002/004083

(C) Usage de terrasse, jardin et places de parc ID : 2002/004084

Signatures :

Les propriétaires :

L'ingénieur géomètre breveté :

Loïck Hamel



Sceaux communaux :

Légende :

	Terrasse projetée		Arbres à conserver / abattre
	Piscine projetée		EC et EU projetées
	Abri jardin projeté		EC et EU existantes (Tracés présumés, à contrôler par sondage)
	Local de filtration enterré projeté		Puit perdu projeté
	Pompe à chaleur projetée		Direction du flux d'air


hkd géomatique

Ingénieurs EPFL-SIA et géomètres brevetés
Chemin de la Vuarpillière 35 • CH-1260 Nyon
tél + 41 22 361 18 28
vaud@hkd-geomatique.com

DROIT D'AUTEUR

Ce plan ne peut être diffusé que dans le cadre de l'objet indiqué en référence. Il ne saurait être utilisé ou modifié à d'autres fins sans l'accord préalable express de son auteur.

Nyon, le 12 février 2026
Dossier technique : PR26-0081.001 / LAR

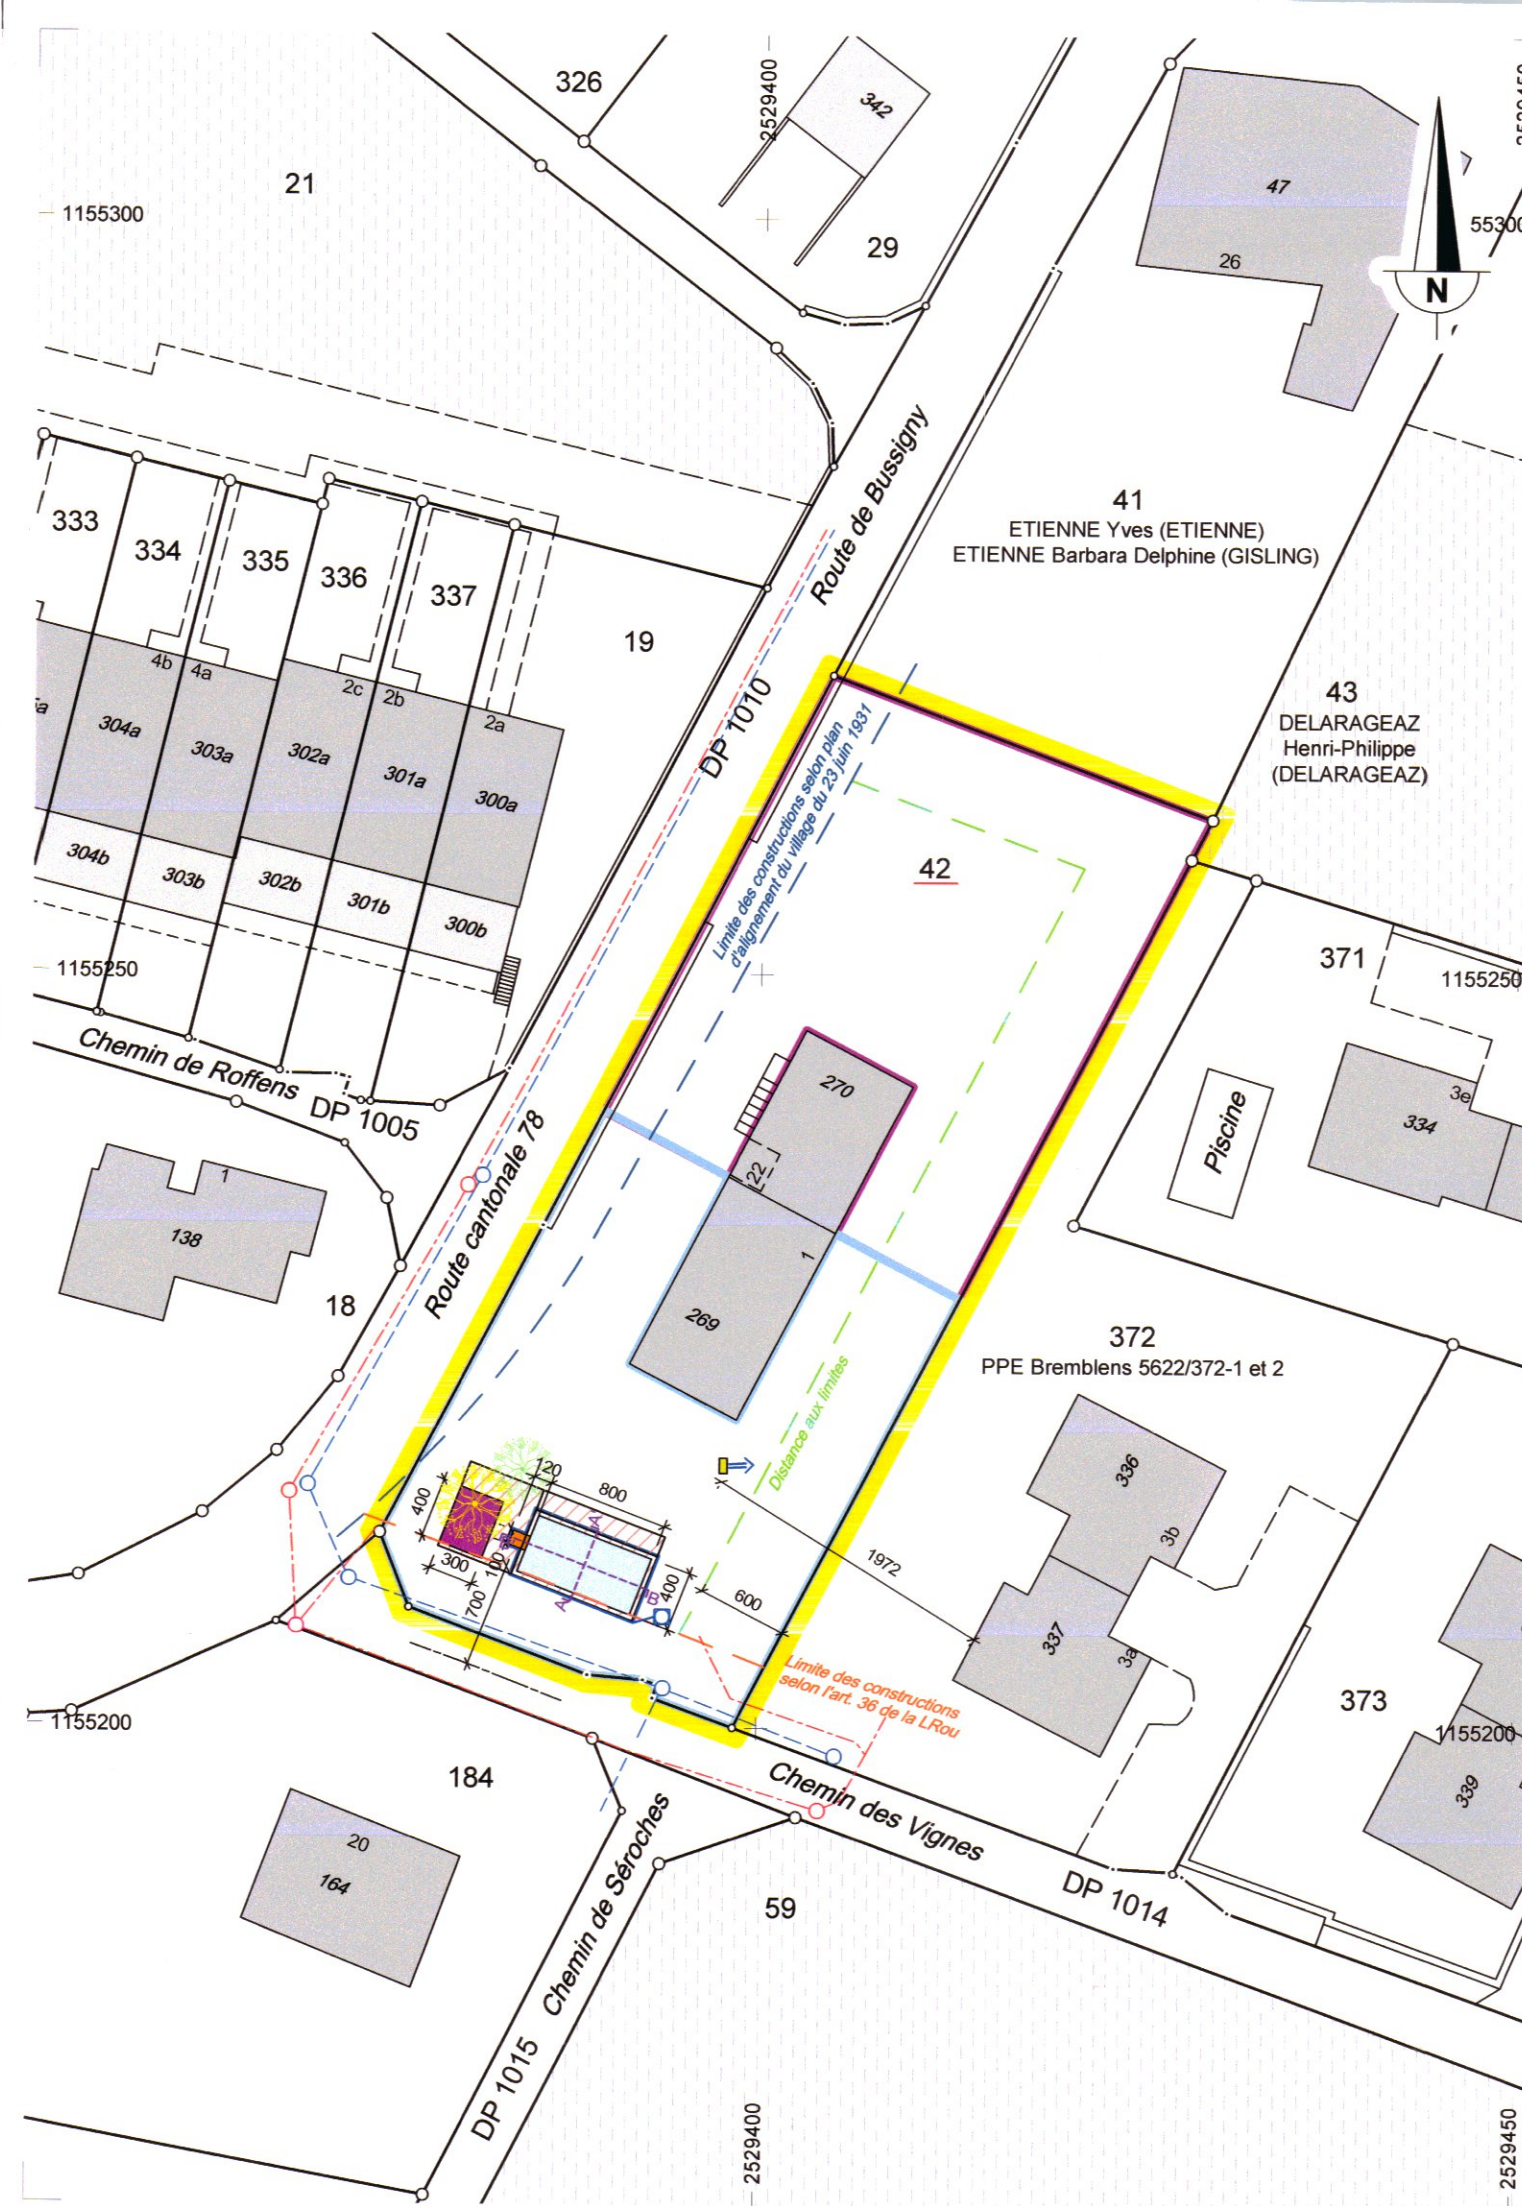

Altimétrie issue du levé GNSS du 4 février 2026
Précision +/- 2-3 cm

Coupe A-A'

Echelle : 1/100

Horizon : 454.00 m

Altitudes TN	456.88	457.20	457.38	457.56
Distances cumulées TN	0.000	1.600	3.281	5.200
Distances partielles TN		1.600	1.681	1.919

Coupe B-B'

Echelle : 1/100

Horizon : 454.00 m

Altitudes TN	457.16	457.27	457.30	457.34	457.35	457.32
Distances cumulées TN	0.000	3.148	4.600	6.477	8.147	10.400
Distances partielles TN		3.148	1.452	1.877	2.669	1.253