


RC 78-C-S  
Route de Bussigny / Rue du Village  
Route de Romanel

1.d

COMMUNE DE BREMBLENS

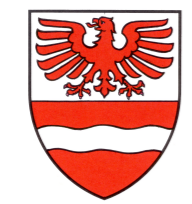

Réaménagement des espaces publics

SITUATION

ENQUETE PUBLIQUE



**1170 AUBONNE**  
Ch du Mont-Blanc 9  
Tél. : 021 821 12 80  
Fax : 021 821 12 85  
info@rossier-geom.ch

**1196 GLAND**  
Rte des Avouillons 16  
Tél. : 022 364 25 52  
Fax : 021 821 12 85  
www.rossier-geom.ch

Format : 7881371  
Couche : Couche-1.d Place Bettens.ini  
Plume : Plume-33 autorisation.ini

Fichier :  
2026-02-13\_Situation-projet.pcd

ECHELLE  
1:200

Mandat : BR 58  
S-mandat : 33 autorisation

ind.	Date	Dess.	Contr.	Objet de la modification
--	13.02.2026	CF	RW	--

Approuvé par la Municipalité  
de Bremblens dans sa séance  
du.....

Le Syndic : La Secrétaire :

Adopté par le Conseil  
de Bremblens dans sa séance  
du.....

Le Président : La Secrétaire :

Plan déposé au Greffe Municipal pour être  
soumis à l'enquête publique  
du.....au.....

Le Syndic : La Secrétaire :

Approuvé par le département  
des infrastructures et des  
ressources humaines (DIRH)


Lausanne le.....

Etabli à Aubonne, le 13 février 2026



Légende:

- |            |          |   |
|------------|----------|---|
| Existant : | Projet : |   |
|            |          | Route                                       |
|            |          | Accès, places privées                       |
|            |          | Trottoir                                    |
|            |          | Végétation                                  |
|            |          | Axe de route                                |
|            |          | Bordurette 8/10, +10cm                      |
|            |          | Pavés 11/13, à niveau                       |
|            |          | Bordure type VS pour BUS 15/30, +20cm       |
|            |          | Servitude n°07/1463 : Passage public à pied |
|            |          | Candélabres                                 |
|            |          | Grilles eaux claires (à supprimer)          |
|            |          | Marquages                                   |
|            |          | Potelet                                     |
|            |          | Murs  |

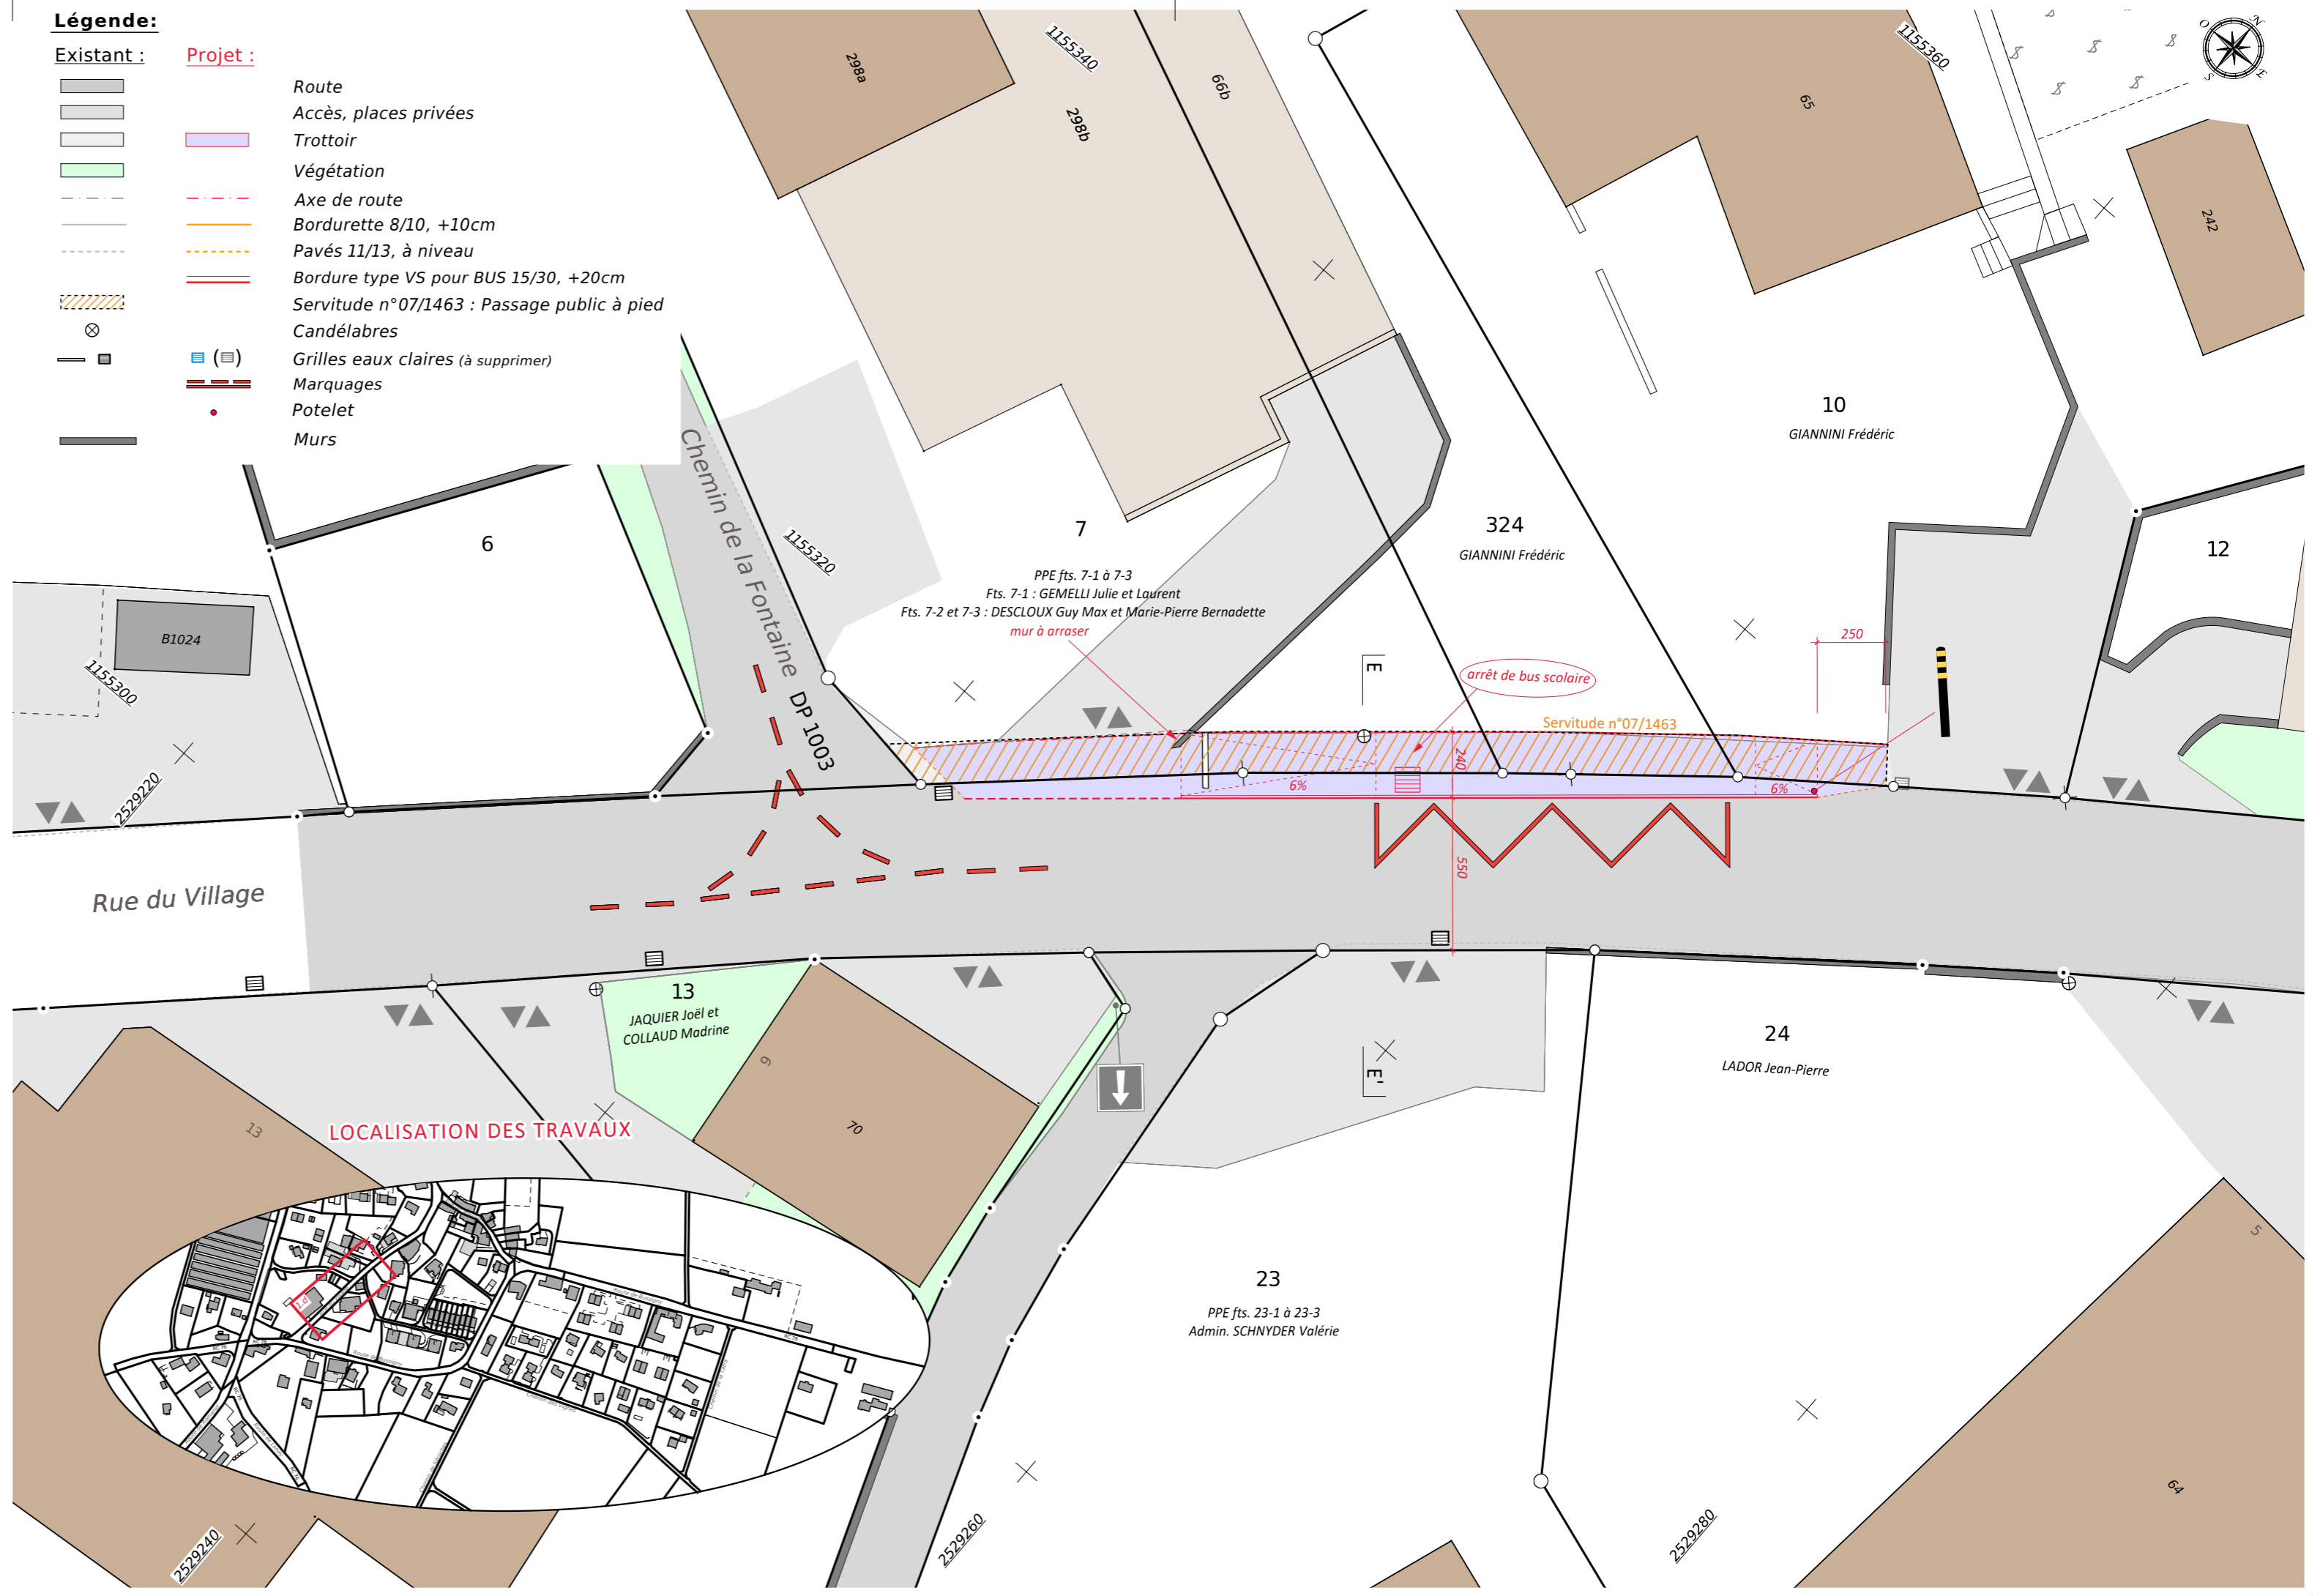

LOCALISATION DES TRAVAUX

