

DISTRICT
DE MORGES

CANTON DE VAUD

COMMUNE DE BREMBLENS

CLASSIFICATION DES ROUTES
COMMUNALES
et
Tableau des routes

Plan de situation 1:5'000

Adopté par la Municipalité
le
Le Syndic: La Secrétaire:

Approuvé par le Département
des infrastructures
Lausanne, le
Le Chef du département


Aubonne, le 15 janvier 2010

Ch. du Mt-Blanc 9
1170 AUBONNE
Tel. : 021 821 12 80
Fax : 021 821 12 85
info@rossier-geom.ch

Date: 29-04-09 DIS
Modif:
Contr: 23-09-09 LS

CL : BR/2/ROU/classification-routes
Couche : cou-rte-cne
Plume : plum-rte-cne
QP = --
Format : 700x600

N° du plan
1

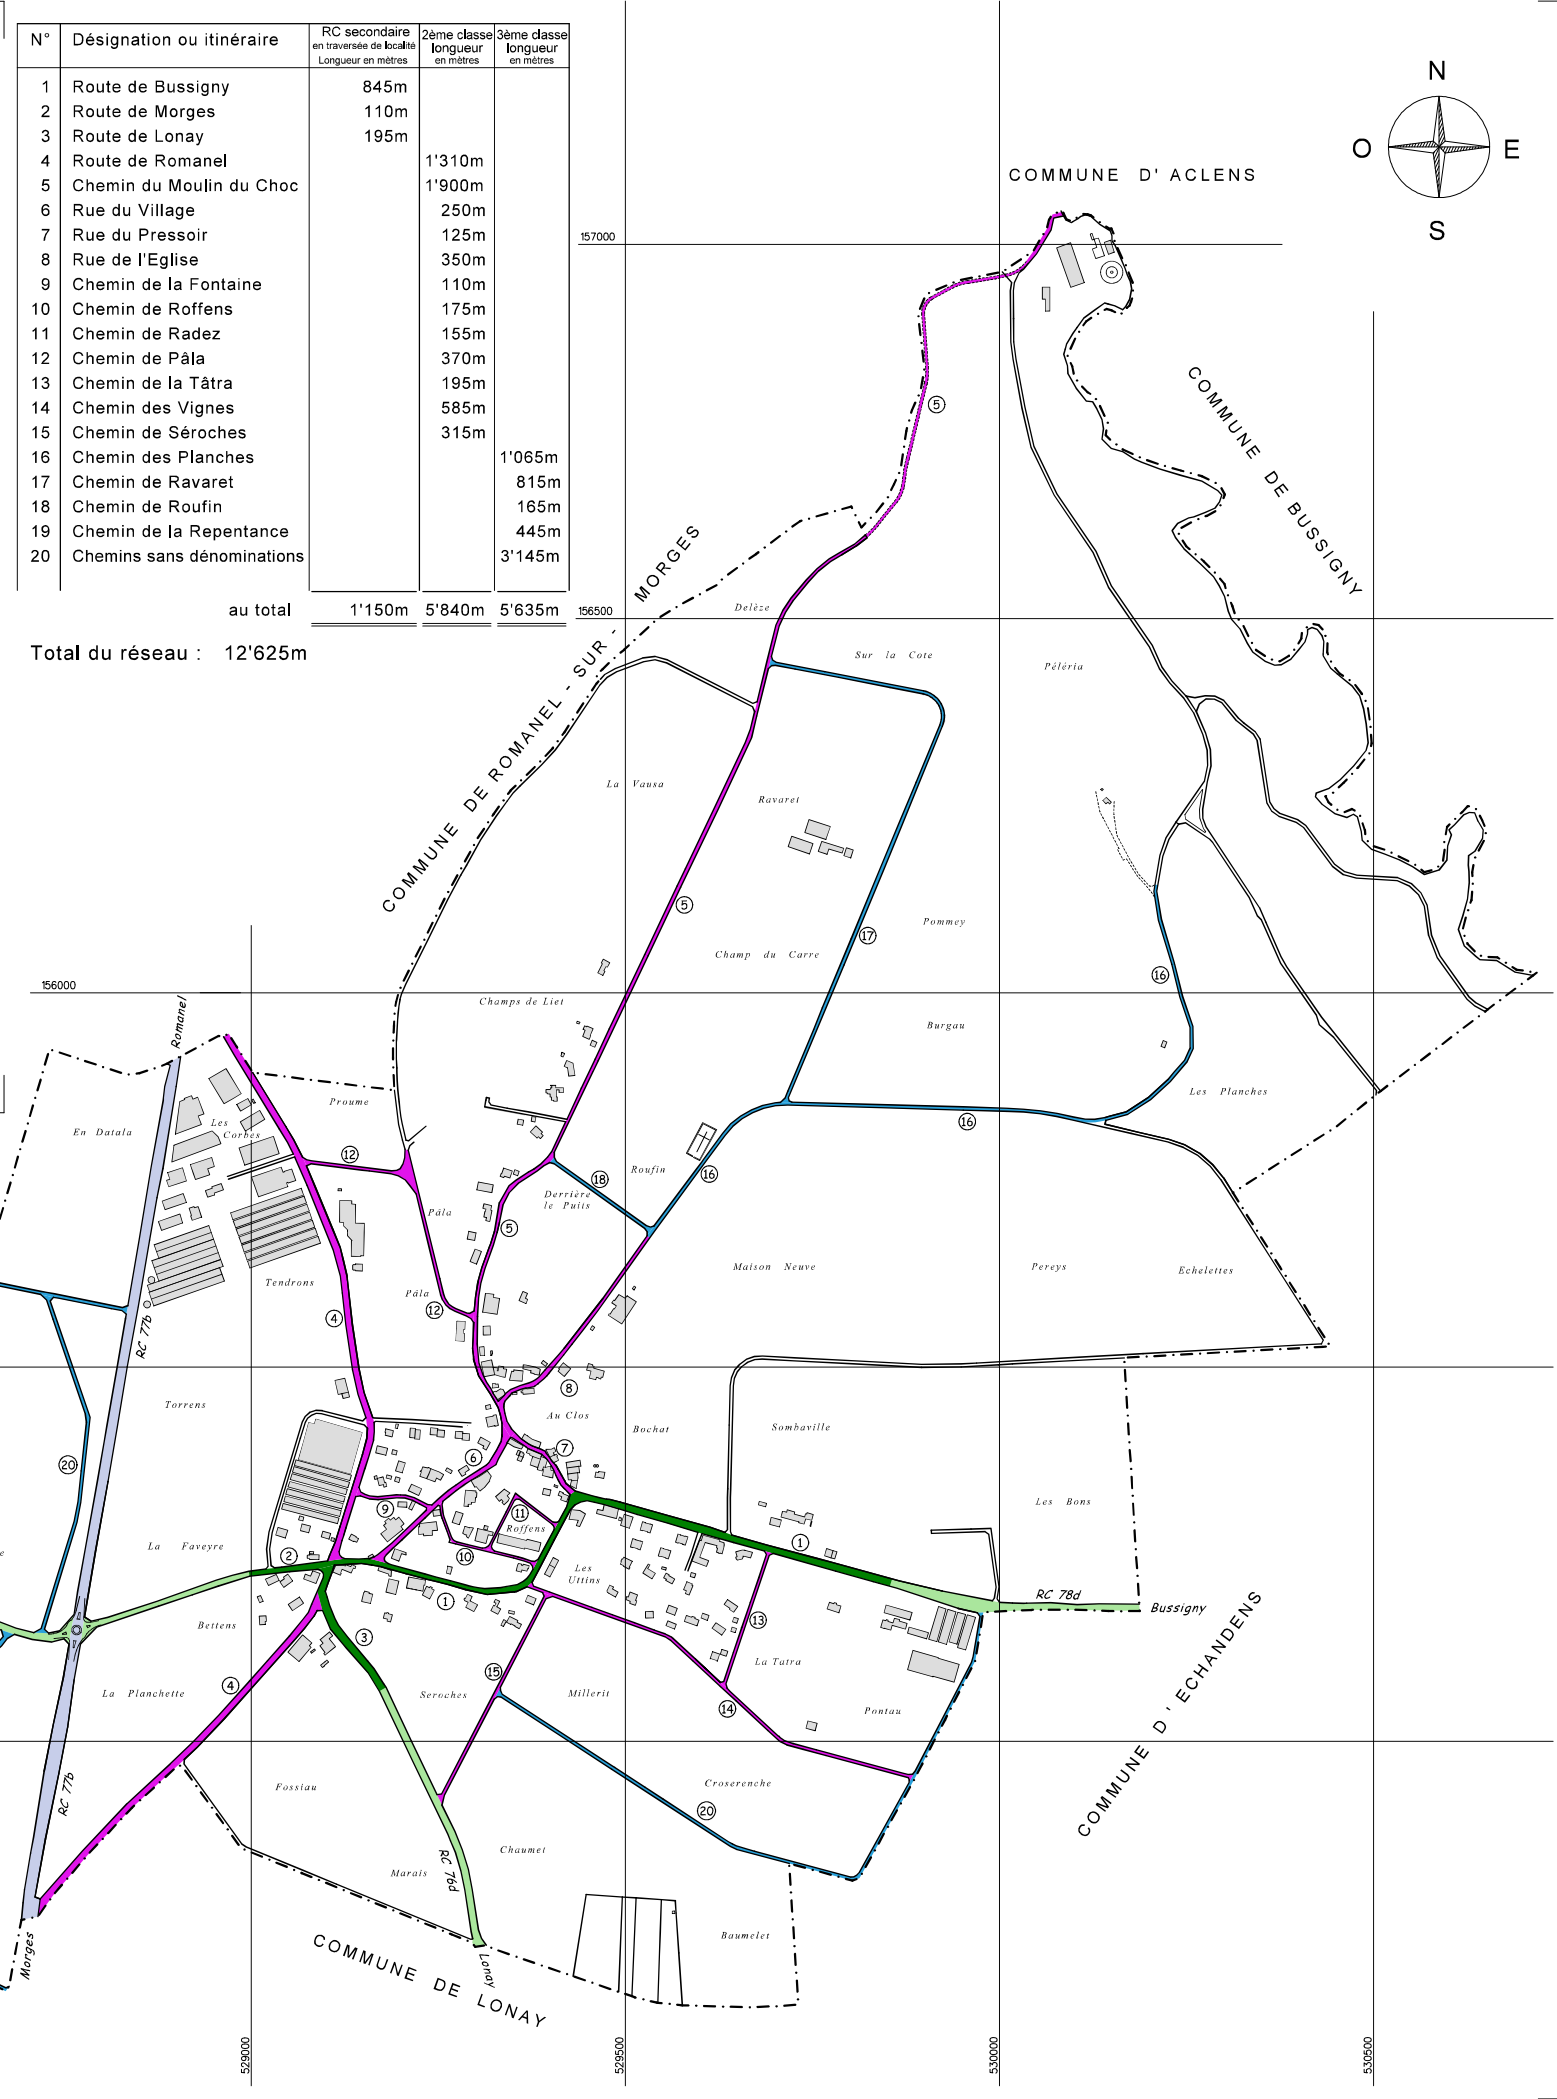

- LEGENDE
- Route cantonale principale de 2ème classe
 - Route cantonale secondaire (hors traversée de localité)
 - Route cantonale secondaire (en traversée de localité)
 - Route communale de 2ème classe
 - Route communale de 3ème classe